


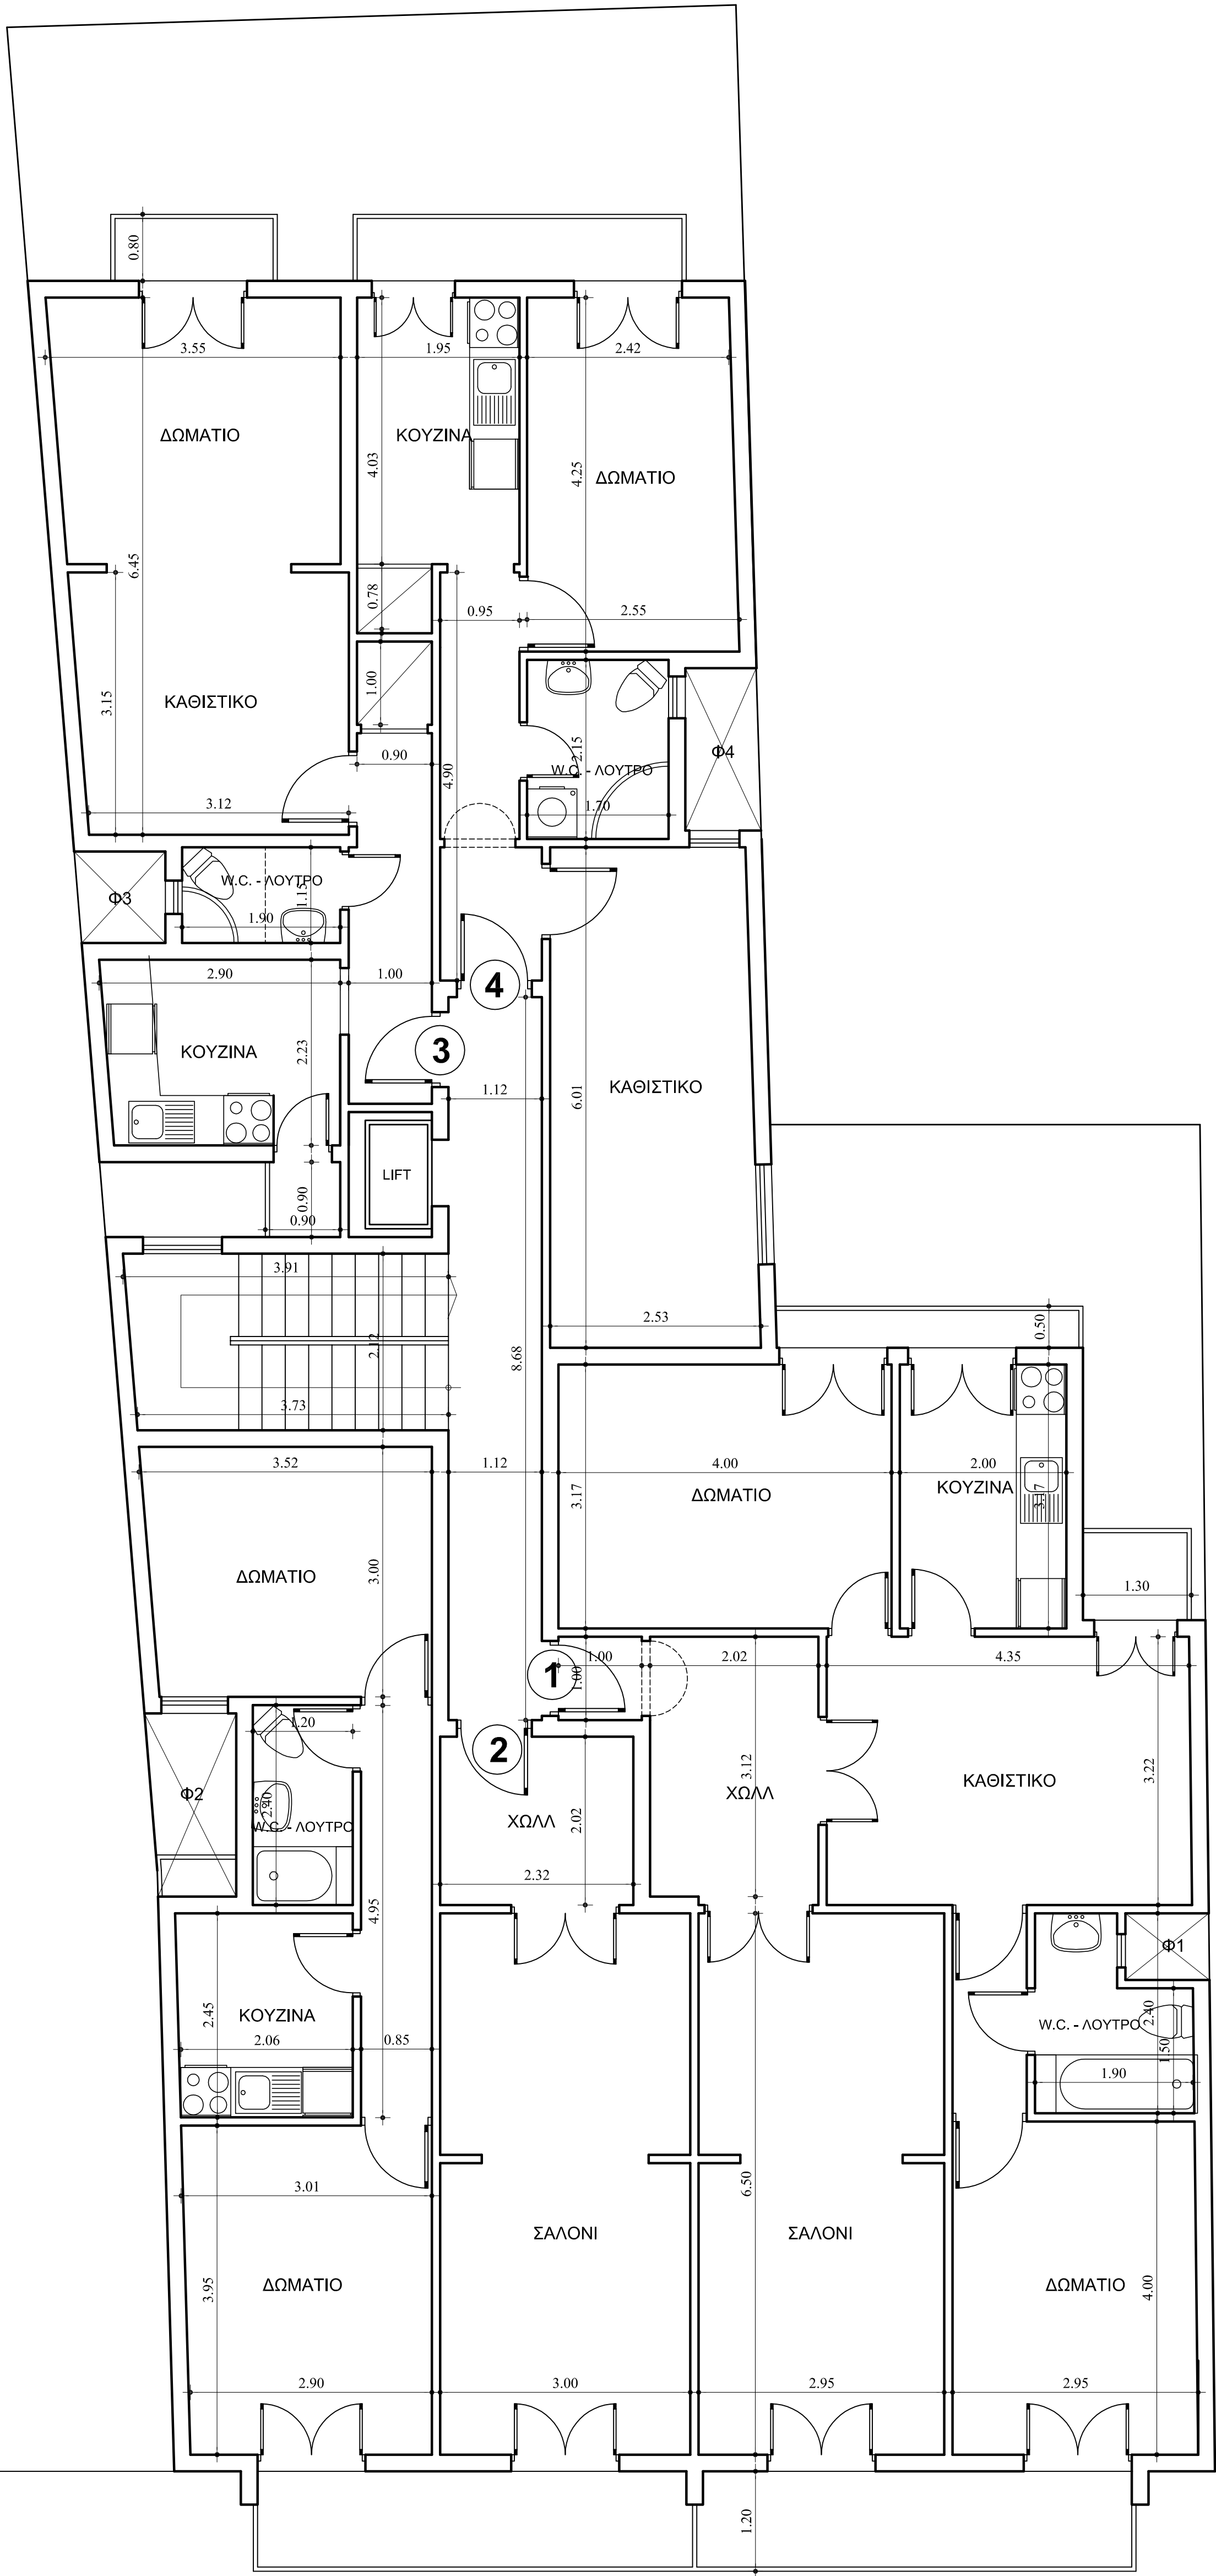

ΚΑΘΑΡΑ ΕΜΒΑΔΑ:

ΔΙΑΜΕΡΙΣΜΑ Δ1: 86,77 τ.μ.
ΔΙΑΜΕΡΙΣΜΑ Δ2: 66,16 τ.μ.
ΔΙΑΜΕΡΙΣΜΑ Δ3: 41,14 τ.μ.
ΔΙΑΜΕΡΙΣΜΑ Δ4: 47,08 τ.μ.
ΚΟΙΝΟΧΡΗΣΤΟΙ ΧΩΡΟΙ ΟΡΟΦΟΥ: 22,86 τ.μ.

* Οι φωταγωγοί δεν περιλαμβάνονται

εργο	ΕΣΩΤΕΡΙΚΕΣ ΔΙΑΡΡΥΘΜΙΣΕΙΣ		
ιδιοκτησία	ΧΑΡΙΣΕΙΟ ΓΗΡΟΚΟΜΕΙΟ		
τοποθεσία	Στεφάνου Τάττη 10, Θεσσαλονίκη		
μελετητές	ΙΩΑΝΝΗΣ ΣΚΙΑΔΟΠΟΥΛΟΣ,	αρχιτέκτων μηχανικός	A5
	ΘΕΣΣΑΛΟΝΙΚΗ, ΔΗΜ. ΓΟΥΝΑΡΗ 24 Τ.Κ. 546 21 Τηλ: 2310-228908 e-mail: skiadopoulos@yahoo.gr		
μελέτη	ΑΡΧΙΤΕΚΤΟΝΙΚΗ ΑΠΟΤΥΠΩΣΗ		
σχεδίο	ΚΑΤΟΨΗ 5ου ΟΡΟΦΟΥ		
κλίμακα	1 : 50		
ημερομηνία	ΟΚΤΩΒΡΙΟΣ 2015		
ο συντάξας			
θεώρηση υπηρεσίας			

ΟΔΟΣ ΣΤΕΦΑΝΟΥ ΤΑΤΤΗ