


ΠΟΛΥΚΑΤΟΙΚΙΑ ΟΕ Α. ΒΗΚΑΣ & ΣΙΑ
ΕΠΙ ΤΗΣ ΟΔΟΥ ΜΗΤΡΟΠΟΛΕΩΣ ΚΛ. 1:50

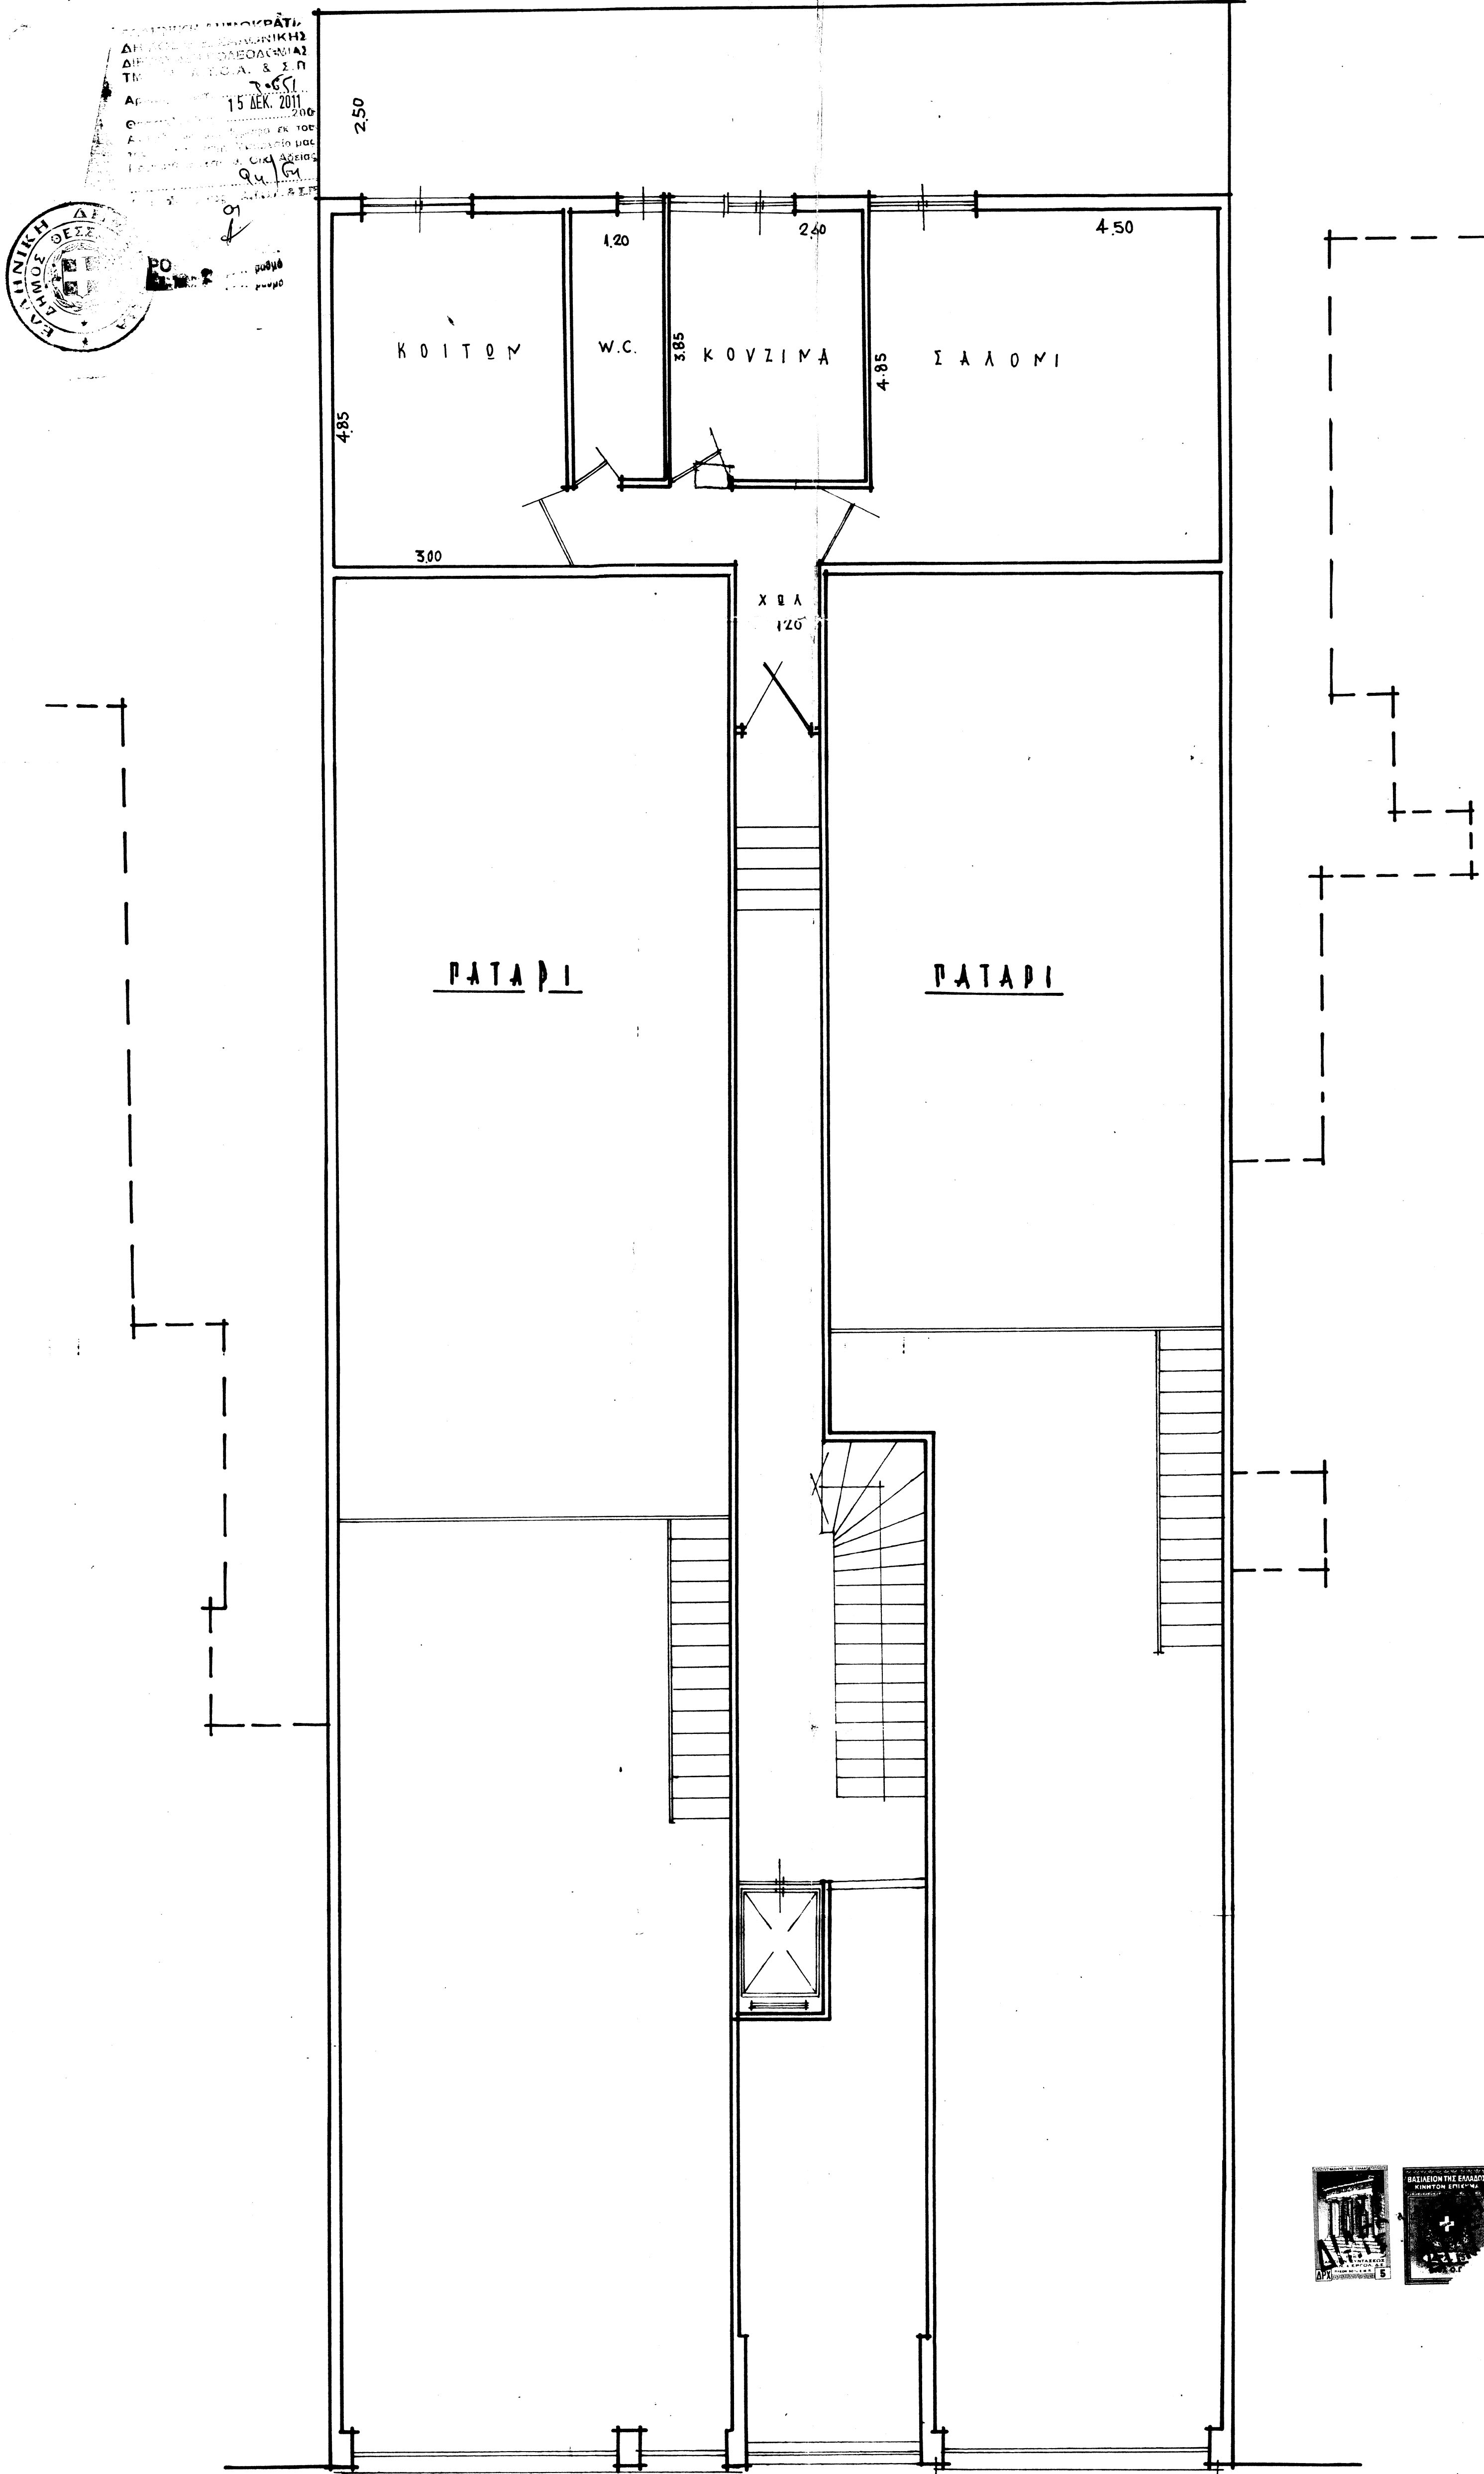

ΚΑΤΩΦΙΣ ΑΠΟΙΚΤΩΝ ΕΙΣΕΙΣΕΩΣ

ΘΕΣΙΑΚΟΝΙΚΗ ΙΟΥΝΙΟΣ 1963

Ο ΜΗΧΑΝΙΚΟΣ
ΕΓΚΡΙΣΗ
ΕΓΚΡΙΣΗ
ΕΓΚΡΙΣΗ