



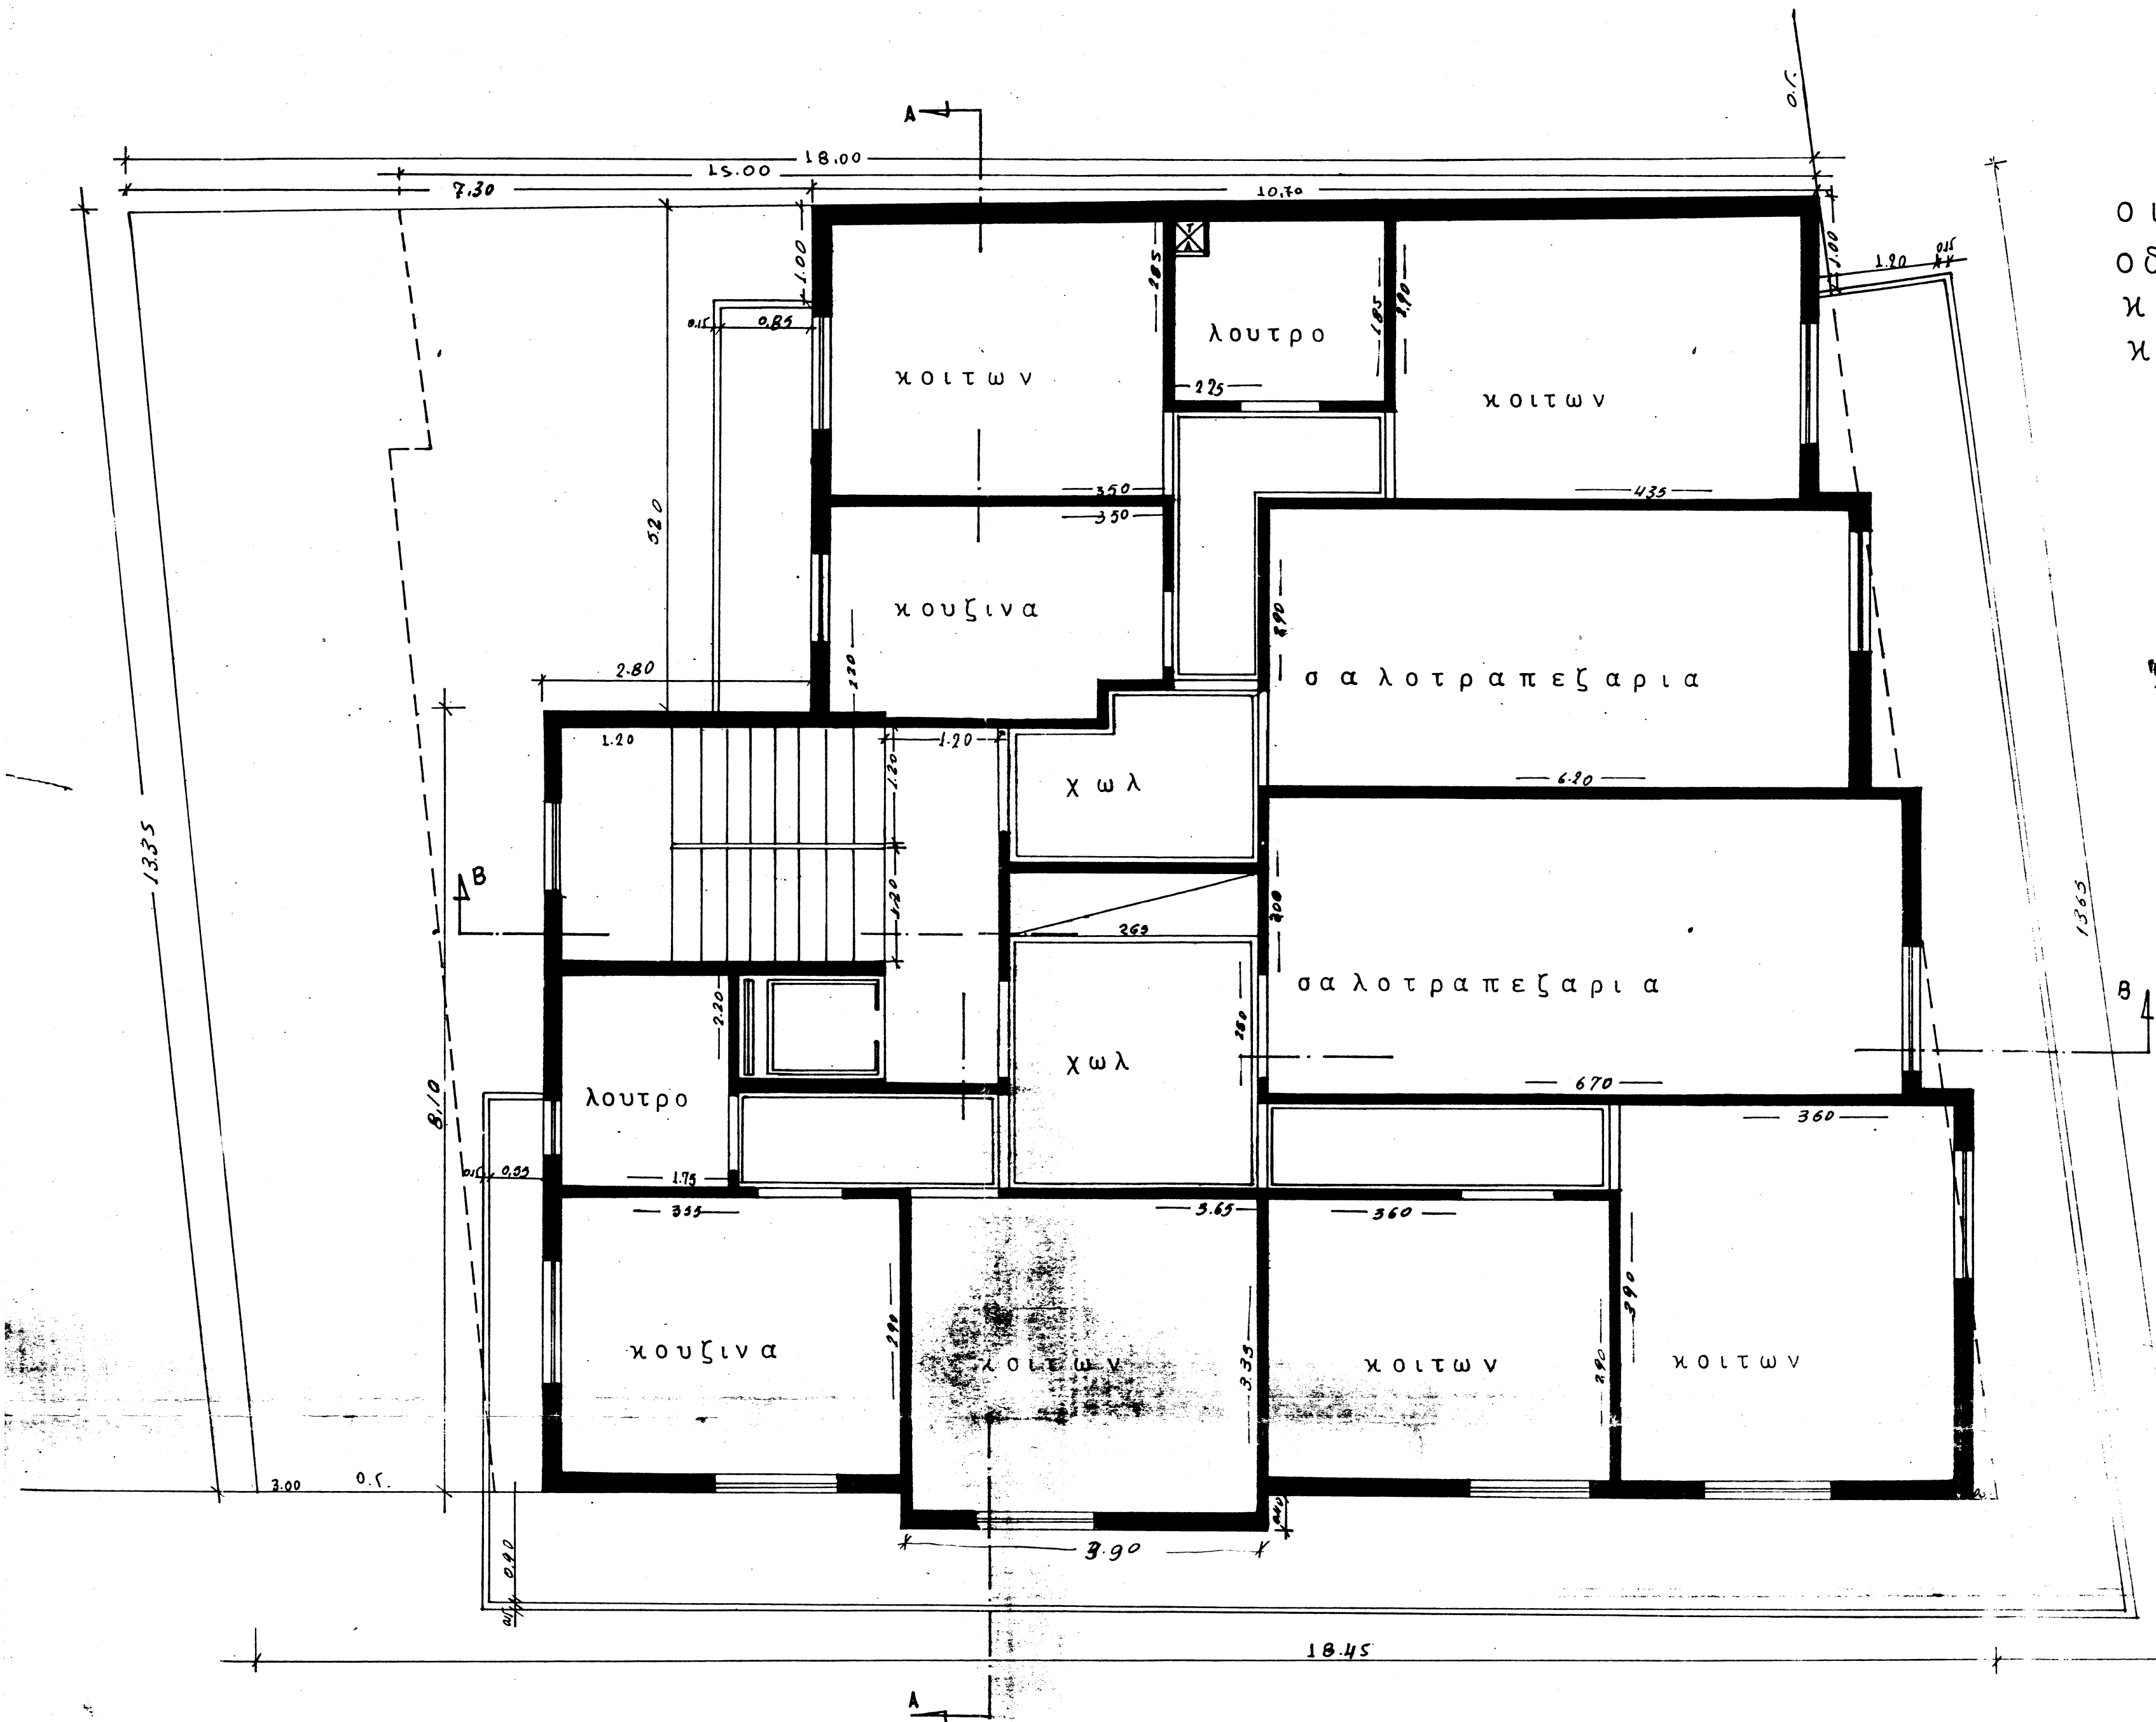

οικοδομη παν καβελιδη
οδος λεωφ.στρατου-σαρανταπορου
κατοψις τυπικου οροφου
κλιμαξ 1:50 ο συνταξας

ΓΕΩΡΓΙΟΣ Χ. ΔΙΑΜΑΝΤΗΣ
ΑΡΧΙΤΕΚΤΟΝΟΣ
ΑΔΕΛΦΟΤΗΤΑ
ΑΡΧΙΤΕΚΤΟΝΟΝ
ΤΗΛΕΦΩΝΟΝ

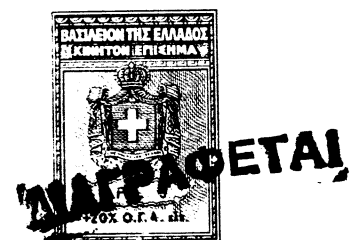

ΑΡΧΕΙΟΝ
ΤΜΗΜΑ ΠΟΛΕΟΔΟΜΙΚΩΝ
ΕΡΓΑΣΙΩΝ
ΠΕΡΙΦΕΡΕΙΑ ΚΑΡΕ/ΝΙΚΗ
ΝΟΜΑΡΧΙΑΚΗ ΑΥΤ/ΣΗ
ΔΙΕΥΘΥΝΣΗ ΠΟΛΕΟΔΟΜΙΑΣ
ΤΜΗΜΑ Α.Τ.Ο.Α.
Αριθμ. Πρωτ. 5.10.2002.200.
Θεσσαλονίκη
Ακριβές φωτοαντίγραφο εκ του
πρωτοτύπου στην Υπηρεσία μου
Ο Προϊστάμενος Α.Τ.Ο.Α.
ΚΑΛΥΤΗ

